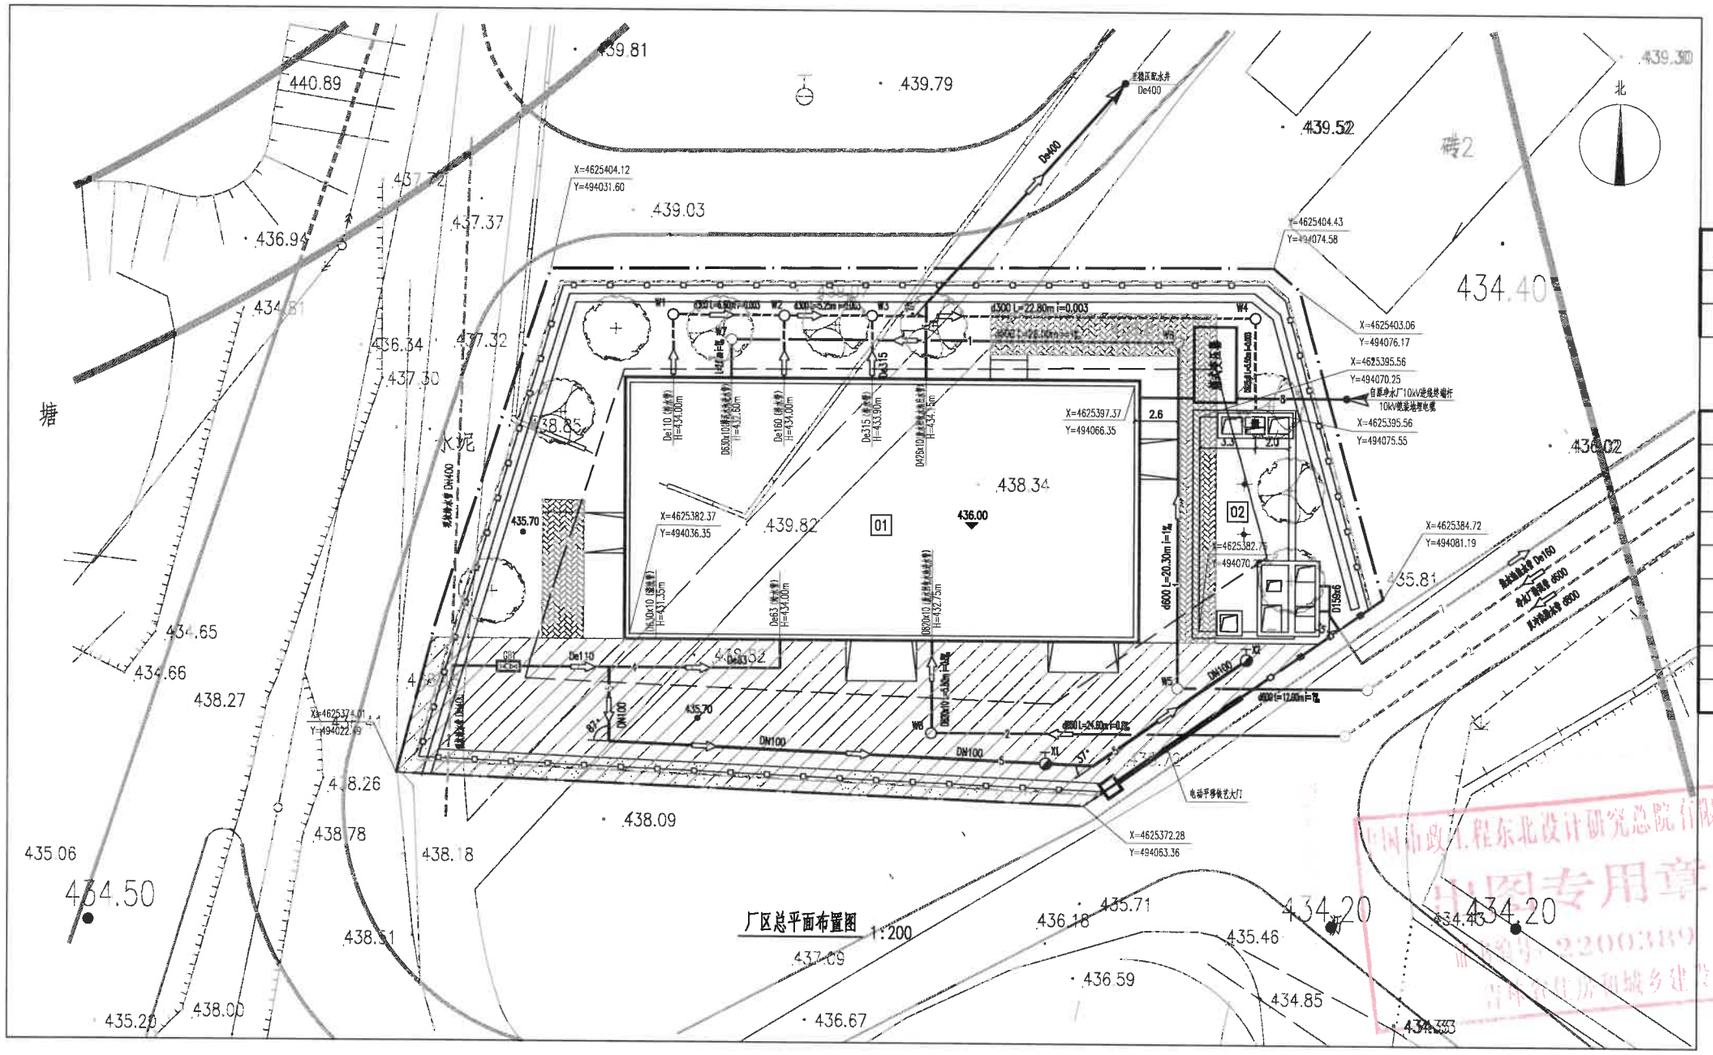

厂区总平面布置图 1:200

新建（建）构筑物一览表

编号	建构筑物名称	数量	建（构）筑物尺寸(m)	备 注
01	污泥浓缩脱水间	1	30.00x15.00	一层
02	集水池	1	12.80x5.30	

图 例

1	排泥水池进水管		厂区红线
2	废水回收水池进水管		厂区围墙
3	废水回收水池出水管		建筑控制线
4	给水管		新建构筑物
5	消防管	W	检查井
6	排水管	X	消火栓井
7	集水池出水管	G1	水表井
8	10kV电缆		
435.70	室外地坪标高	436.00	室内地面标高

说明：

1、通化市净水厂每日排放的绝干泥量为5.94t/d，其中污泥含固率为0.5%，则每日总排泥水量为1188m^3/d.

2.本图采用2000国家大地坐标系，高程采用1985国家高程系，标高采用绝对标高。

3. 本图尺寸单位：管径以mm计，其余均以m计。

4.电力来源：由市10kv供电网提供，该地块内10kv线路与380/220V线路全部采用地埋敷设。

给水来源：市政给水管线。

排水来源：排入现状明渠。

5.在不影响规划条件及相关设计规范的前提下，各类市政管线的外接口及用地范围内的路径和配套附属设备设施经管线权属单位同意后，可以根据现状地块的实际情况进行适当调整和增设;需要考虑地下空间的相关指导和说明。

中国市政工程东北设计研究总院有限公司			工程名称	既有通化站外迁工程迁改供水设施工程项目	
			子项名称	排泥水处理系统	
审 定		校 核	厂区总平面布置图		
审 核		设 计			
项目负责人		制 图	阶 段	专 业 给排水	比 例 1:200
专业负责人		日 期 2025.06	图 号		