


通化市原人参交易市场南侧地块规划条件变更公示

变更前

变更后

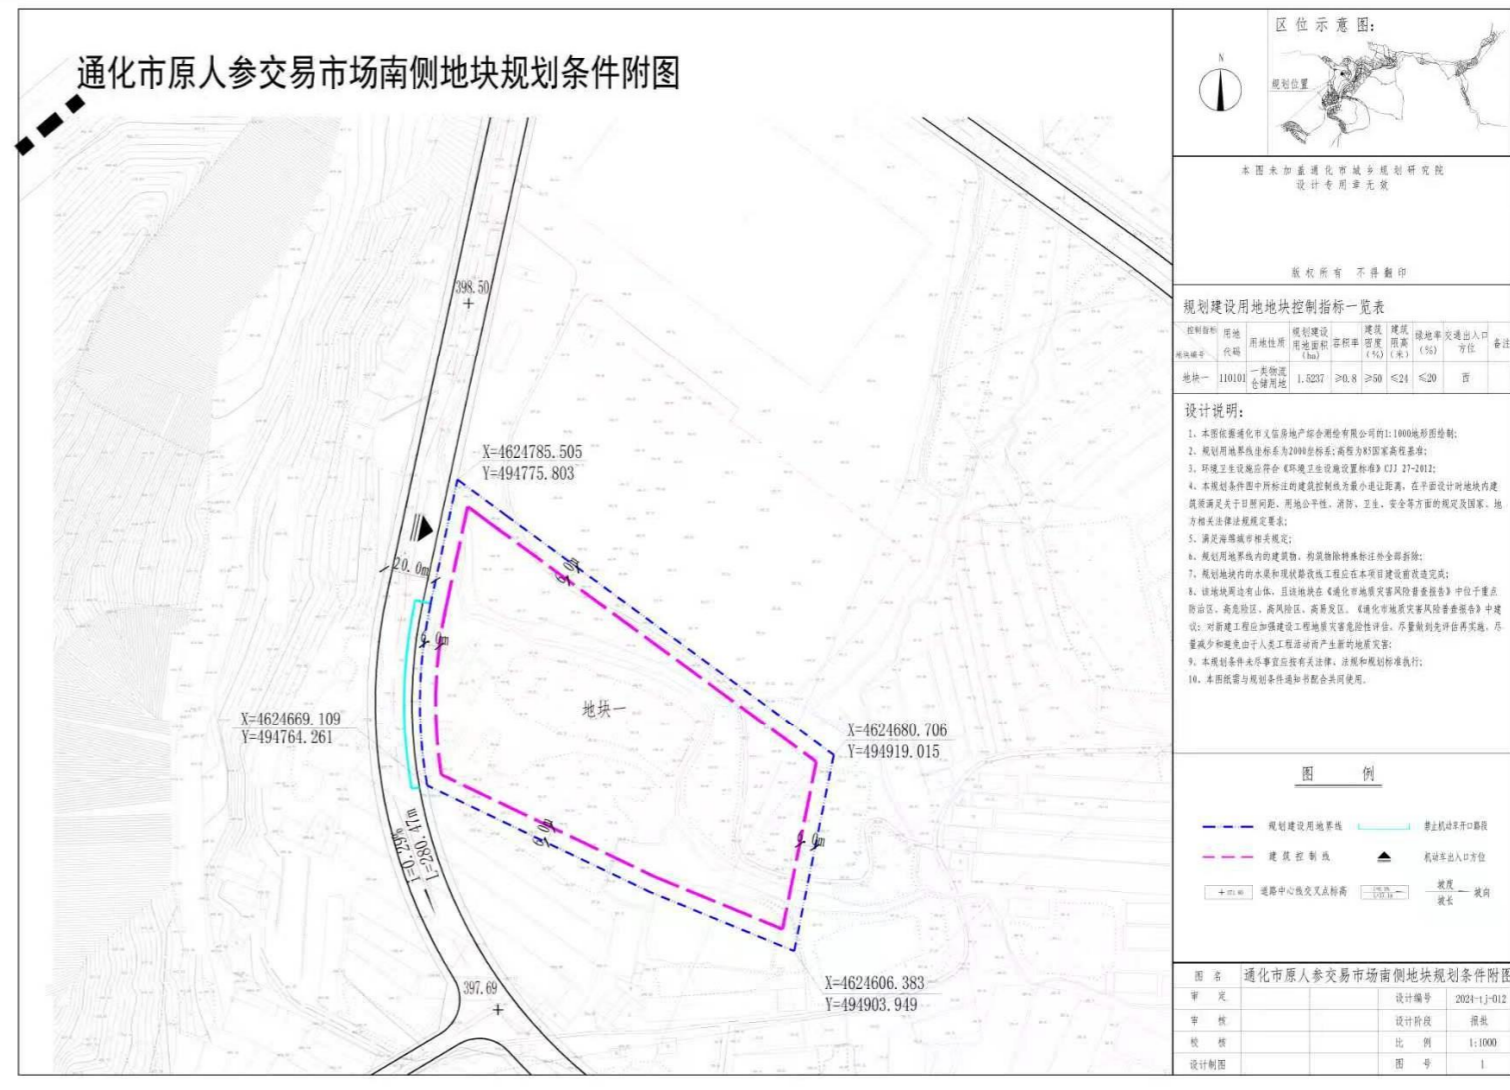

变更内容:地块一用地面积3.0043公顷变更为1.5237公顷。
 公示期限:自2026年6月9日——2026年6月15日
 公示单位:通化市自然资源局
 如有意见建议,请于公示期内以书面形式向通化市自然资源局法规科反馈
 法规科电话:0435-3916805 国土空间规划科电话:0435-3618488