


# 通化市餐厨垃圾协同处置项目规划

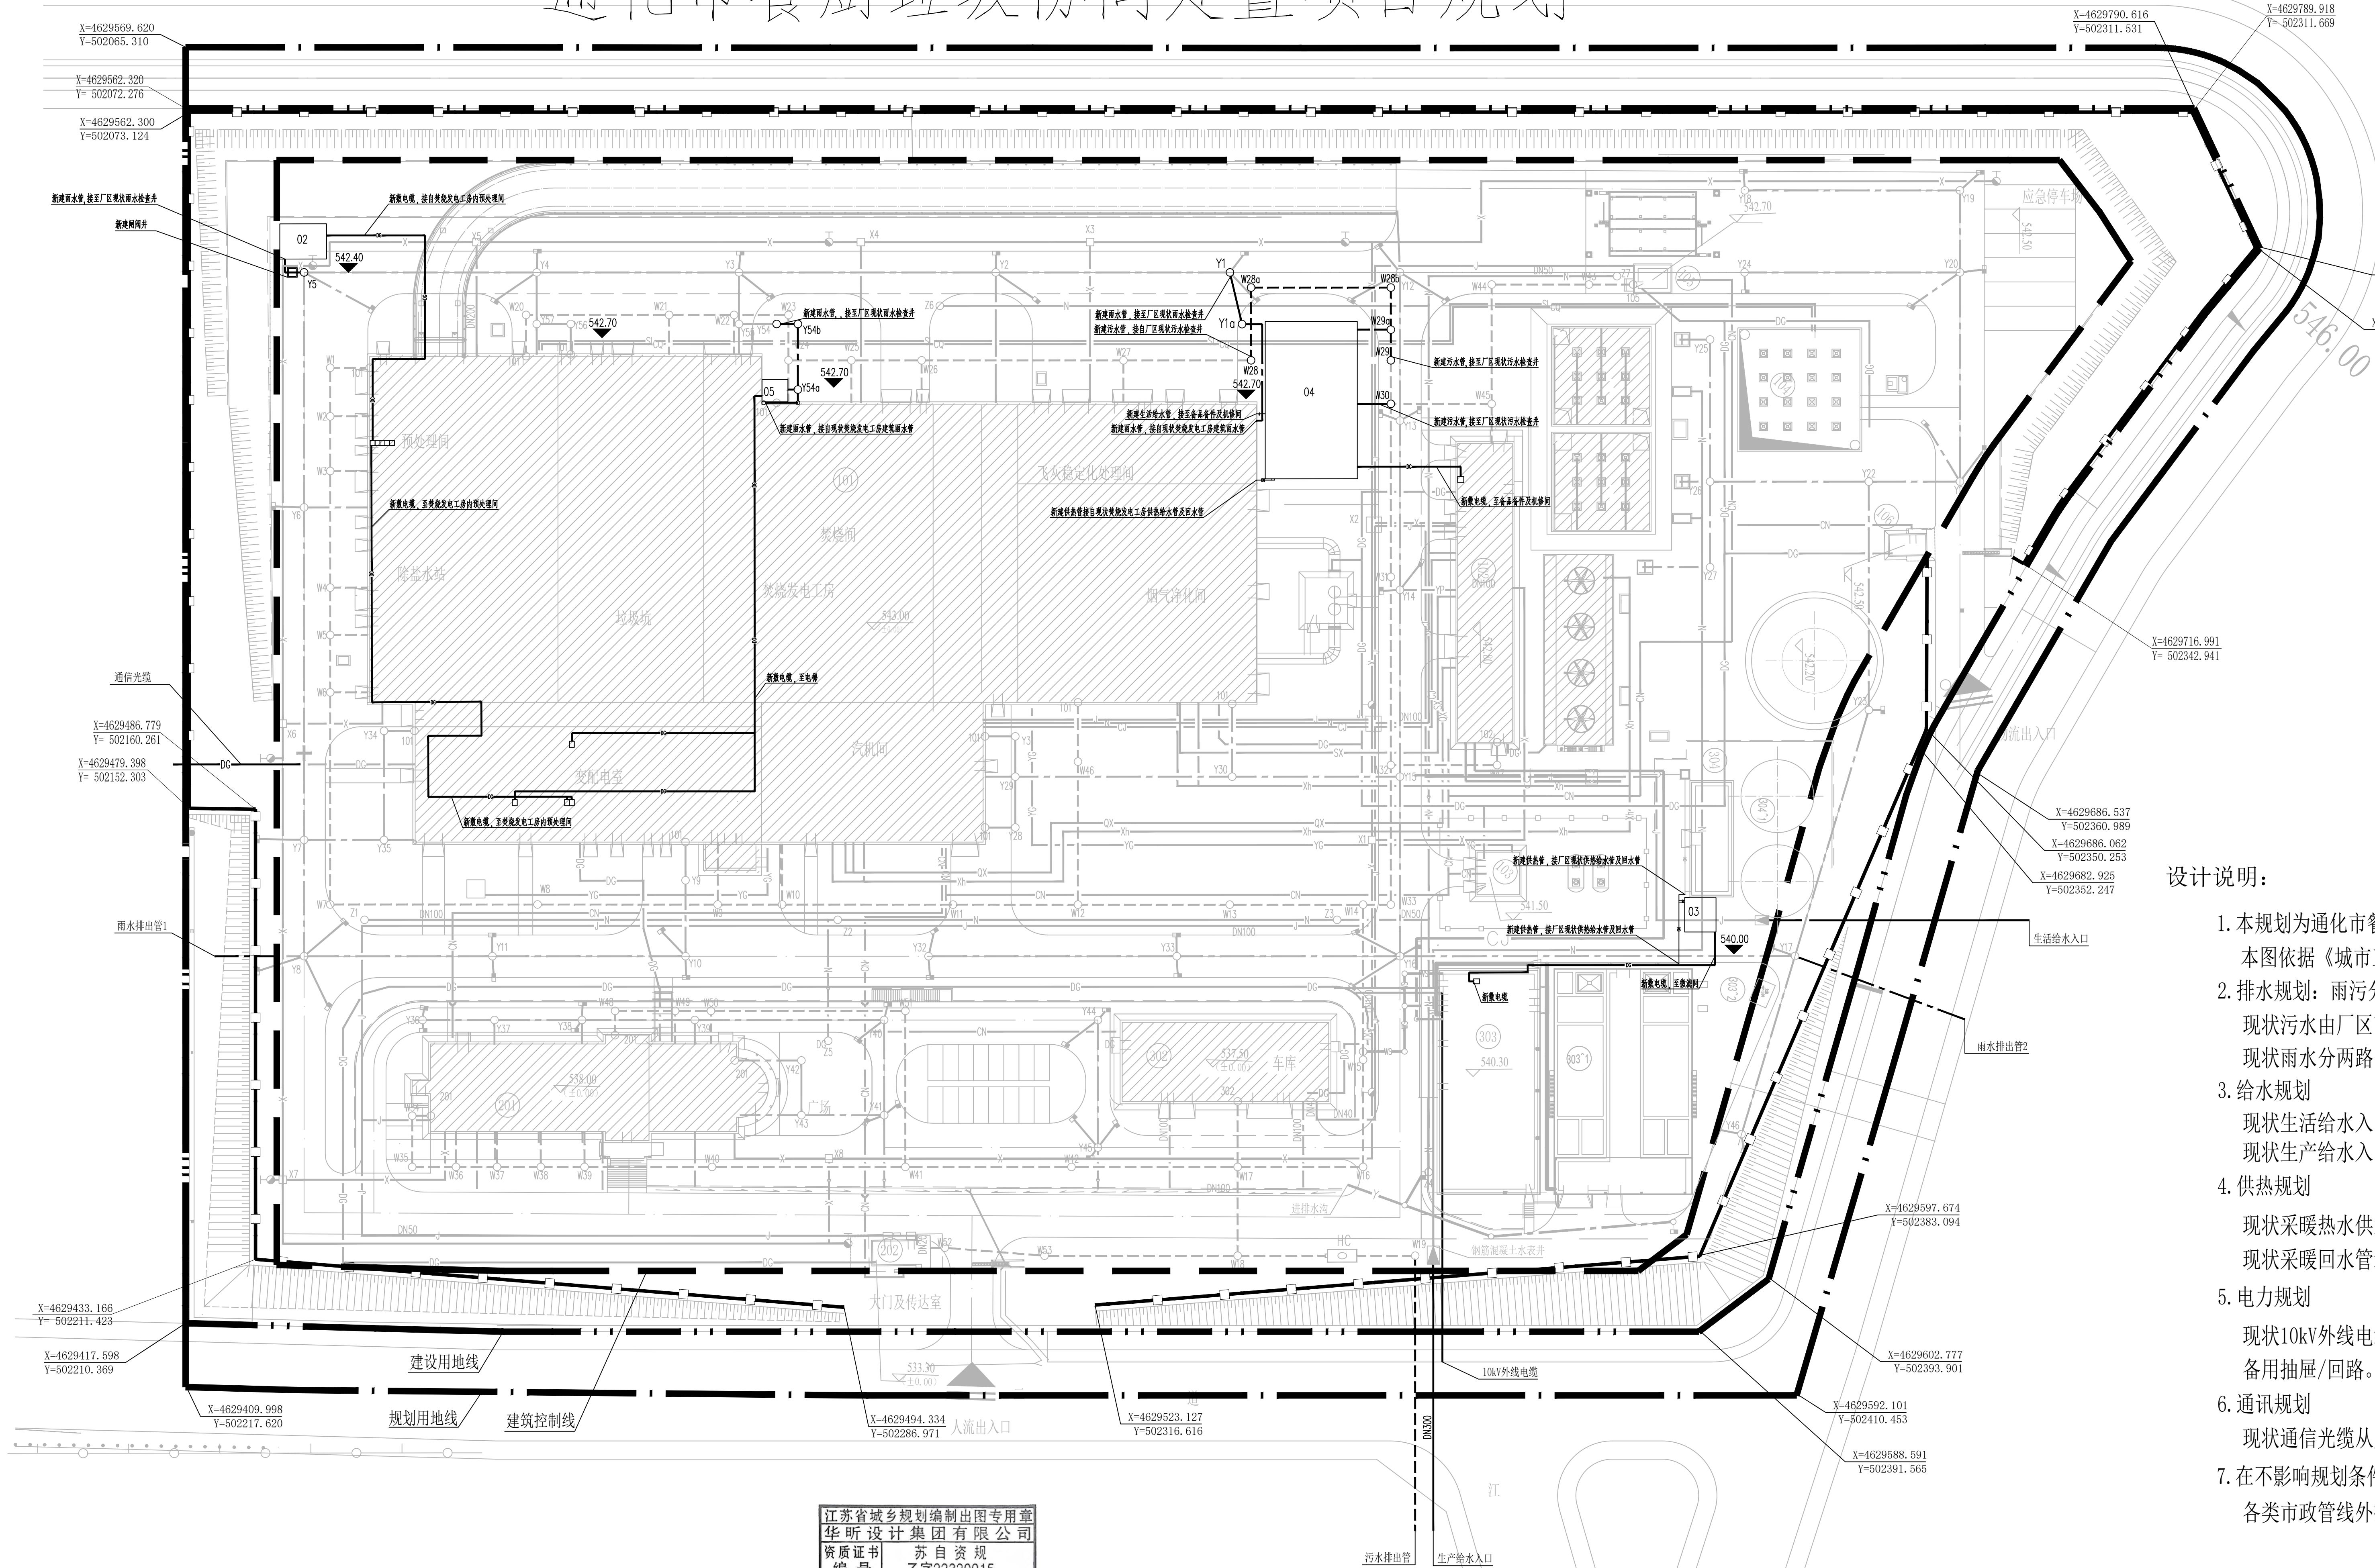

图例：

| 图例 | 名称        | 图例 | 名称        |
|----|-----------|----|-----------|
|    | 生活给水管及阀门井 |    | 消防给水管及阀门井 |
|    | 污水管及检查井   |    | 雨水管及检查井   |
|    | 生产给水管及阀门井 |    | 压力排水管     |
|    | 设备循环供水管   |    | 纯水原水供水管   |
|    | 循环回水管     |    | 汽机循环供水管   |
|    | 电缆沟或直埋电缆  |    | 供/回油管     |
|    | 采暖管线      |    | 渗沥液收集管    |
|    | 臭气管道      |    | 压力表       |
|    | 室外消火栓井    |    | 蝶阀        |
|    | 减压阀       |    | 止回阀       |
|    | 规划用地线     |    | 建设用地线     |
|    | 围墙        |    | 建筑控制线     |
|    | 室外地坪标高    |    |           |

## 设计说明：

1. 本规划为通化市餐厨垃圾协同处置项目。  
本图依据《城市工程管线综合规划规范》（50289-2016）进行设计。
2. 排水规划：雨污分流制  
现状污水由厂区南侧排出，增容建筑物污水管线接至厂区现状污水管线。  
现状雨水分两路，分别由西侧和东侧排出，增容建筑物雨水管线接至厂区现状雨水管线。
3. 给水规划  
现状生活给水入口由厂区东侧接入，增容建筑物生活给水管线接自厂区现状生活给水管线。  
现状生产给水入口由厂区南侧接入，增容建筑物生产给水管线接自厂区现状生产给水管线。
4. 供热规划  
现状采暖热水供水管道从汽机间换热站供至各工房，增容建筑物供热管线接自厂区现状供热管线。  
现状采暖回水管道从各工房回至汽机间采暖换热站，增容建筑物回水管线接自厂区现状回水管线。
5. 电力规划  
现状10kV外线电缆从厂区南侧埋地进入，增容建筑物供电接自厂区现状配电间低压配电柜备用抽屉/回路。
6. 通讯规划  
现状通信光缆从厂区西侧埋地进入，增容建筑物通信接入厂区现状焚烧发电工房中控室。
7. 在不影响规划条件及相关设计规范，景观，人身安全，安全生产的前提下，  
各类市政管线外接口无法接入或无法满足需求的，以行业主管部门意见为主。

江苏省城乡规划编制出图专用章  
华昕设计集团有限公司  
资质证书 苏自资规  
编号 乙字22320015  
江苏省自然资源厅监制  
有效期至二〇二六年十二月三十一日